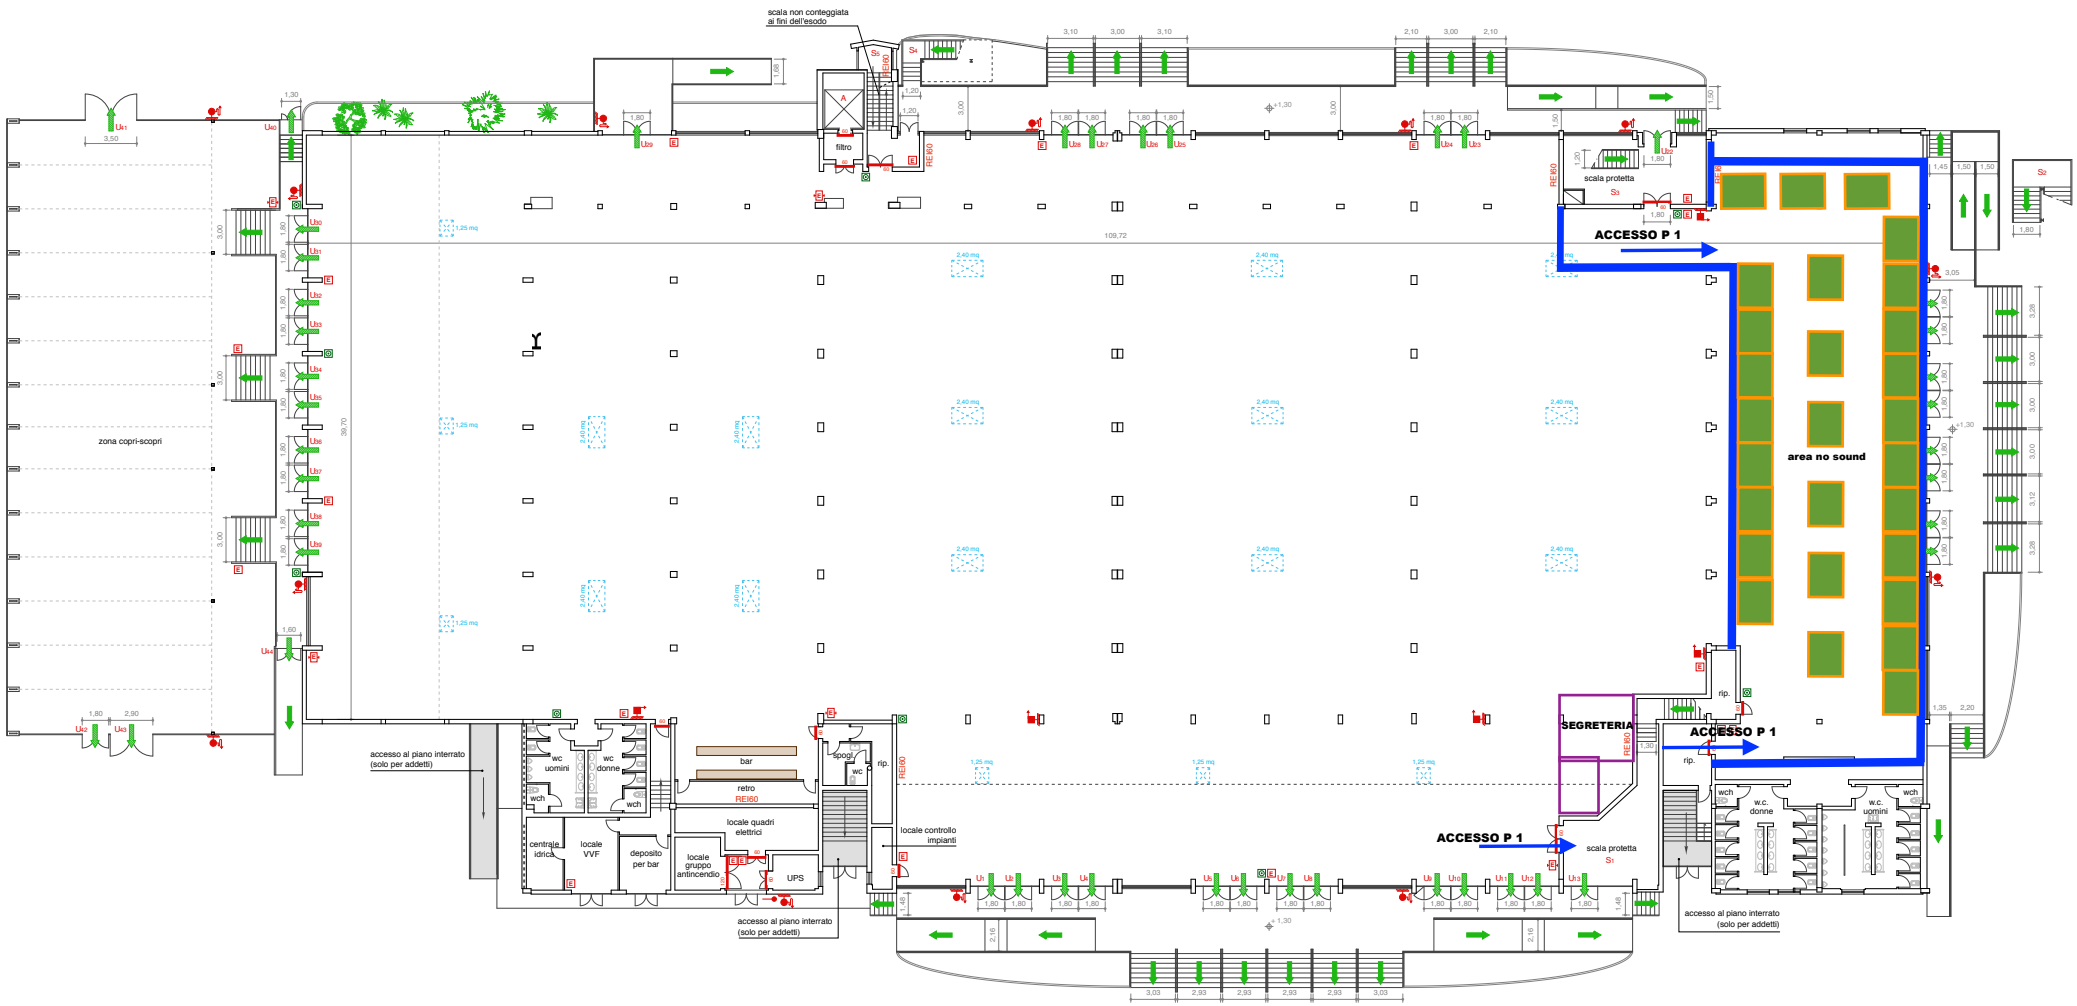

pianta piano rialzato scala 1/200